

Coupe de rue du 17 juin 2025 au 27 juin 2025

TRÉE DE CHANTIER

RUE SAINT-JACQUES

ZONE REMISE POUR L'ACCES AU STATIONNEMENT DU MSC LORS DES TRAVUX DE LA COUPE SANITAQUET ET AQUEDUC

SAN AQU

PLU

ACCÈS DU ST ST-JA
ISSUE BÂTIM NOTR

A

B

C

D

E

±32.00

50-54 ST-JACQUES

±60.00
10 ST-JACQUES

±24.00

Roulotte 40x10'

TEMPORAIRE ELECTRIQUE

NPBM / NBPM

INSTALLATION COUPES DE RUE ST-JACQUES

PREPARE PAR:

NUM. PROJET

REVISION

20.0395.02 // 2024-04-14


00

ÉCHELLE: 1:200

Dimensions: 11x17

Page: 2/3

POMERLEAU

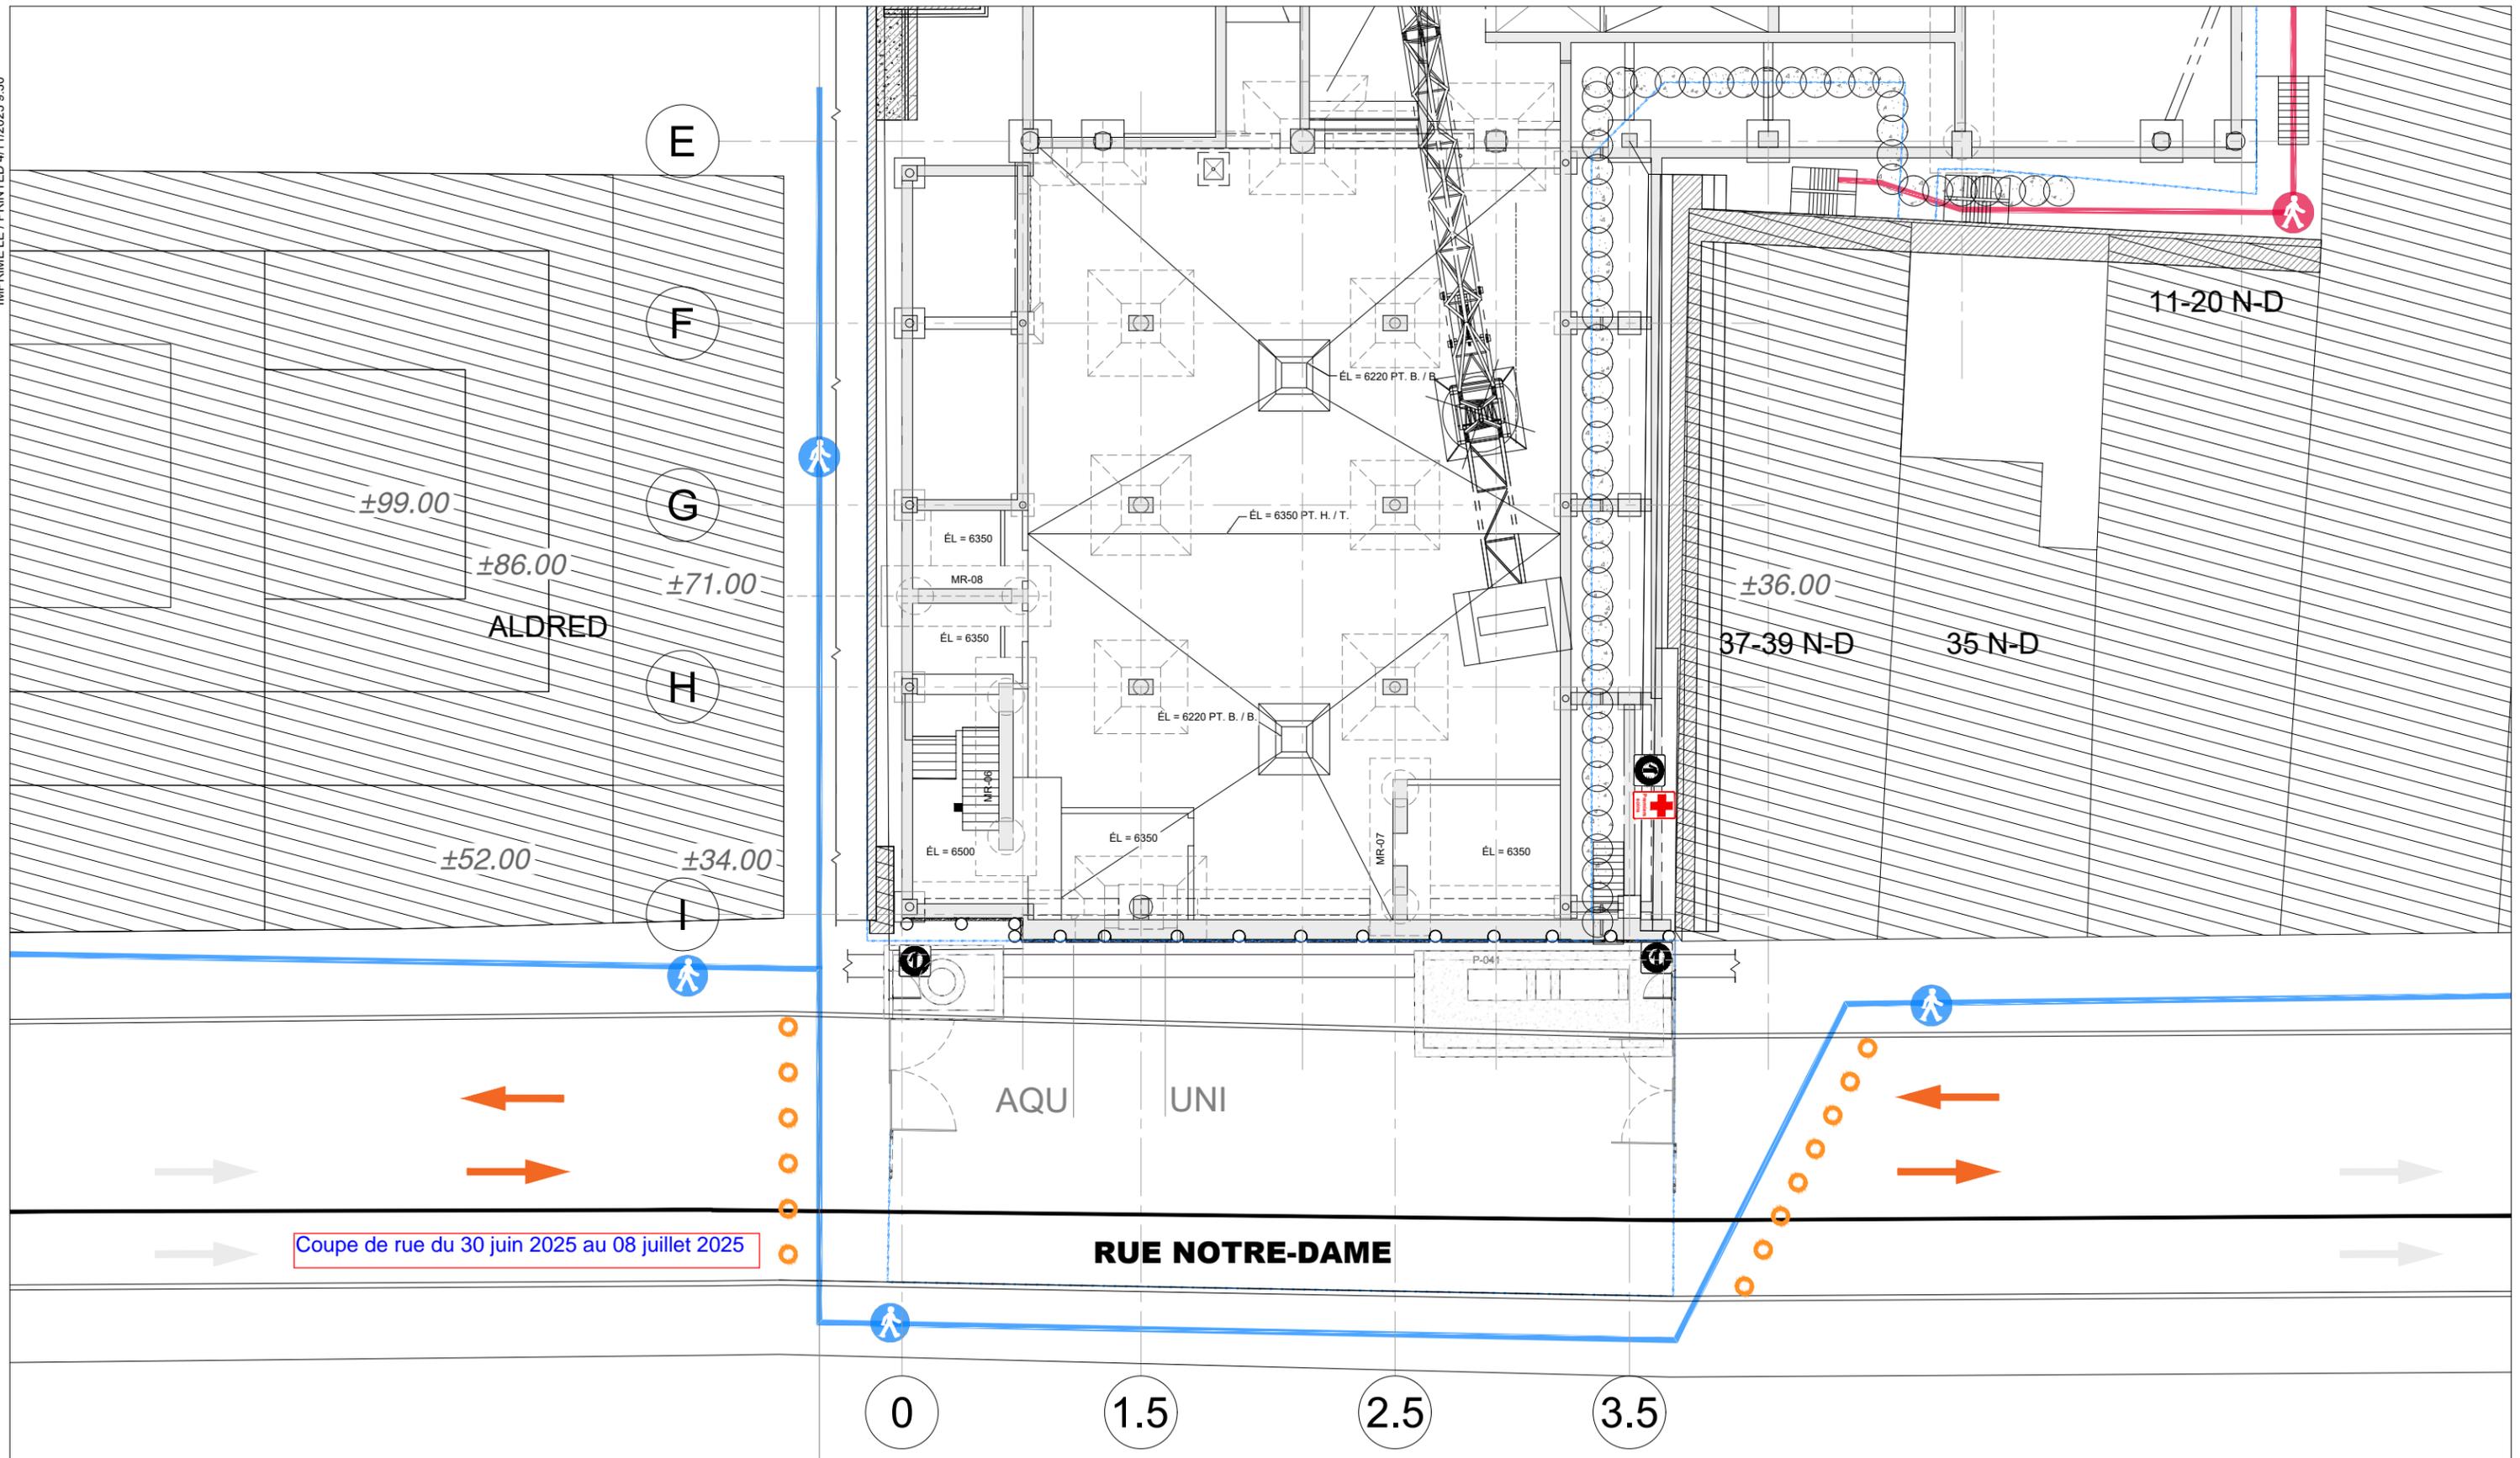

Coupe de rue du 30 juin 2025 au 08 juillet 2025

RUE NOTRE-DAME

0 1.5 2.5 3.5