

POMERLEAU




NPBM ÉCHÉANCIER

01-04-2025





INSTALLATION DE SITE – SITE INSTALLATION

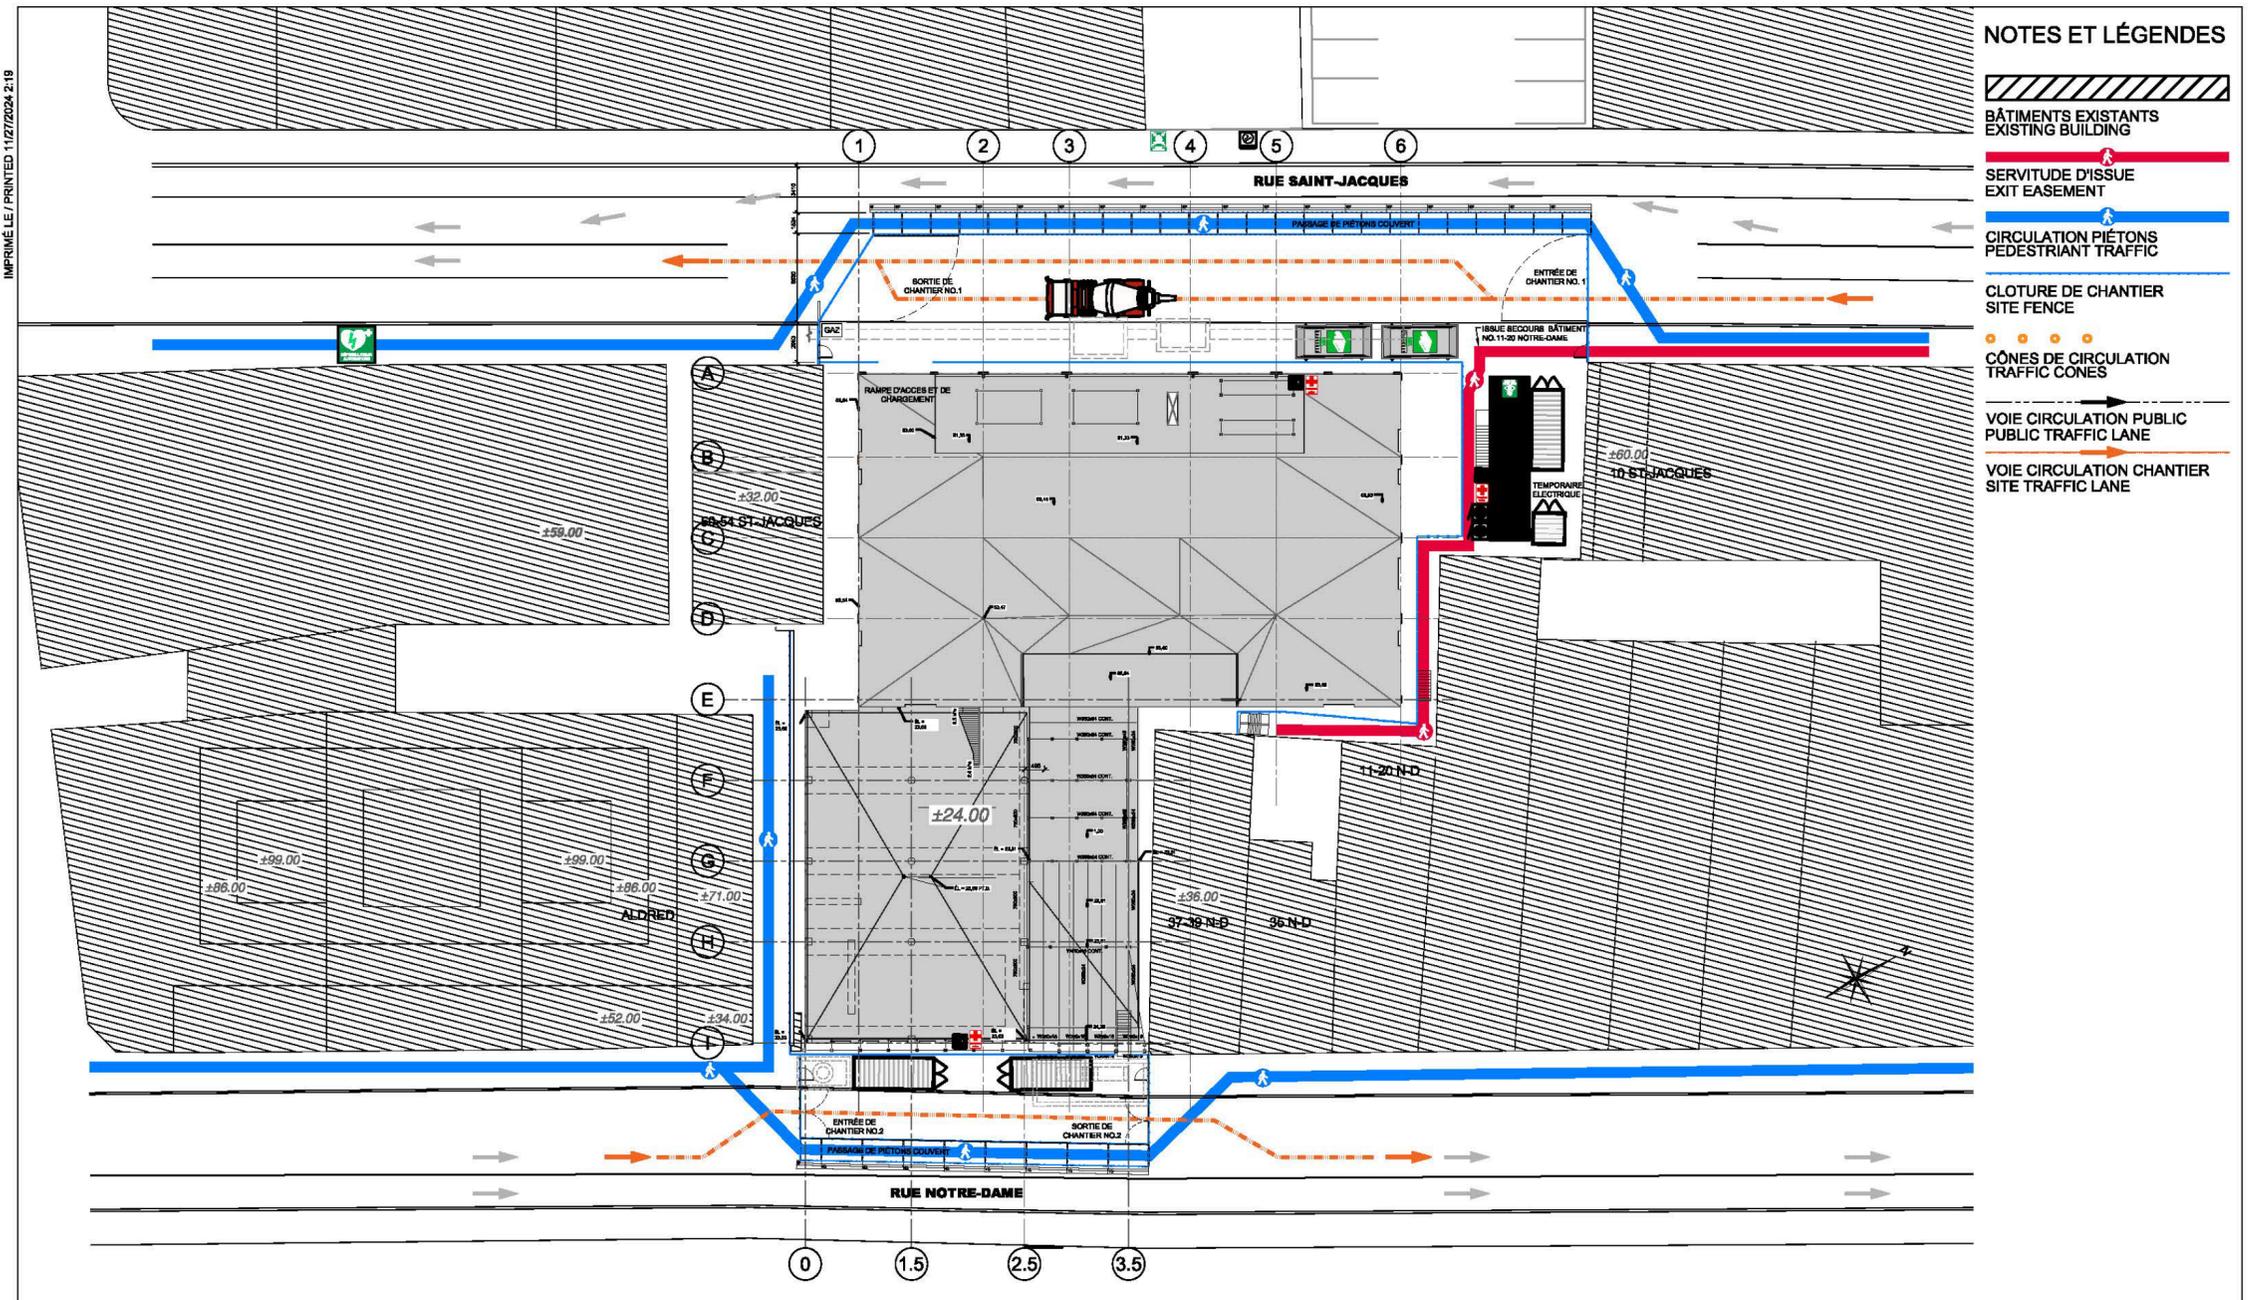

POMERLEAU	NPBM / NBPM	PREPARE PAR:	NUM. PROJET	REVISION
	INSTALLATION DE CHANTIER RUES NOTRE-DAME ET ST-JACQUES - N9		20.0395.02 // 2024-11-27	00
			ÉCHELLE: 1:400	Dimensions: 11x17
			Page:	1/1

C:\USER\BRYAN.PAQUET\ONE\DRIVE - POMERLEAU INC\00 - NBPM NOTRE-DAME\05-CROQUIS BRYAN\2024-09-06 - PLAN JERSEY POMERLEAU-001-981.DWG





SÉQUENCE DES TRAVAUX

NPBM

Calendrier des travaux 2025-2026

